



STRALCIO AEROFOTOGRAMMETRICO DI ZONA

Area in esame


Scala 1:2000



ORTOFOTOCARTA

Zona Artigianale del Comune di Palma di Montechiaro

Area in esame

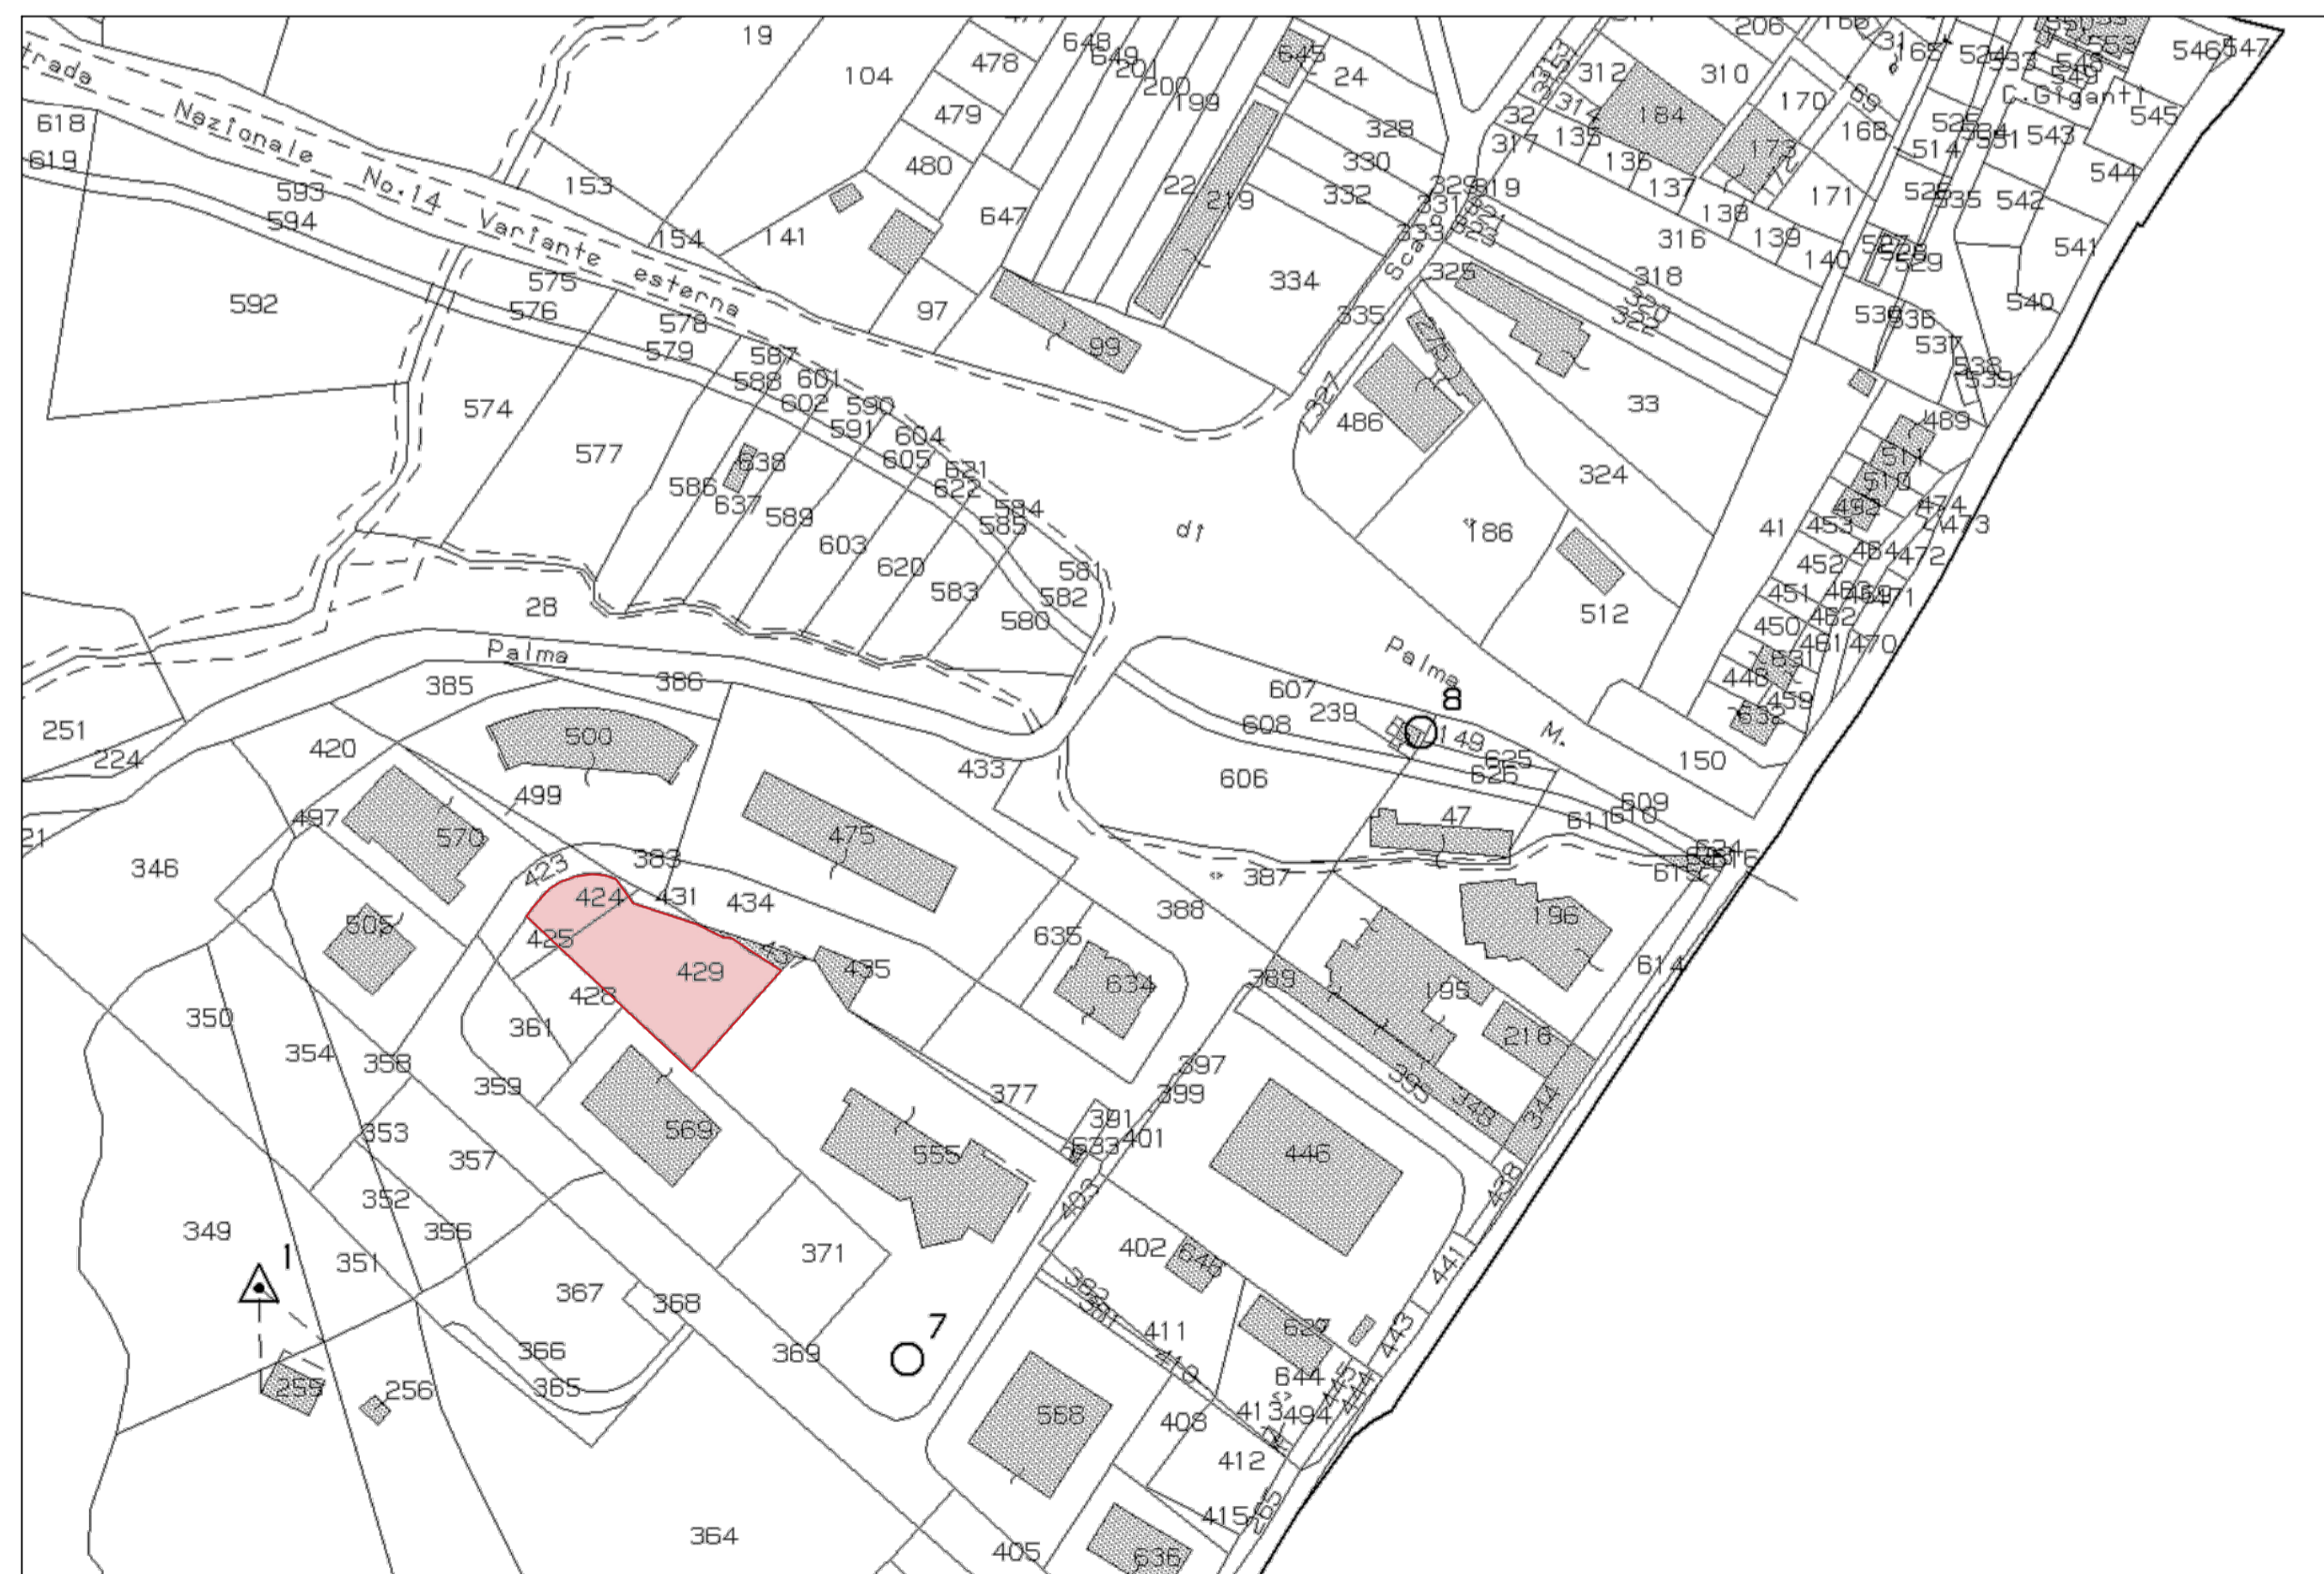

STRALCIO CATASTALE

Foglio n. 25 - part. I.le 424 - 429

Scala 1: 2000

Area in esame

Regione Sicilia - Provincia di Agrigento
COMUNE DI PALMA DI MONTECHIARO

OGGETTO: Valutazione Progetto Antincendio relativo ad un impianto di gestione rifiuti CCR di proprietà del Comune di Palma di Montechiaro identificato al catasto al foglio n. 25 part. I.le 424-429

IL COMMITTENTE:



IL PROGETTISTA:

Ing. Gaetano SORTINO
 Via Rosolino Pilo n. 4
 Palma di Montechiaro (AG) - 92020
 Tel. +39 3282835990
 e-mail: gaetf.gs@gmail.com
 pec: gaetano.sortino@ingpec.eu

VALIDAZIONE



VALUTAZIONE PROGETTO ANTINCENDIO

Elaboro n° TAV.01	- SERIE AR- ELABORATI ARCHITETTONICI Inquadramento Territoriale	CCR_AR LUGLIO 2023 Scala 1:2000
-----------------------------	---	---------------------------------------