


SEZIONE B-B

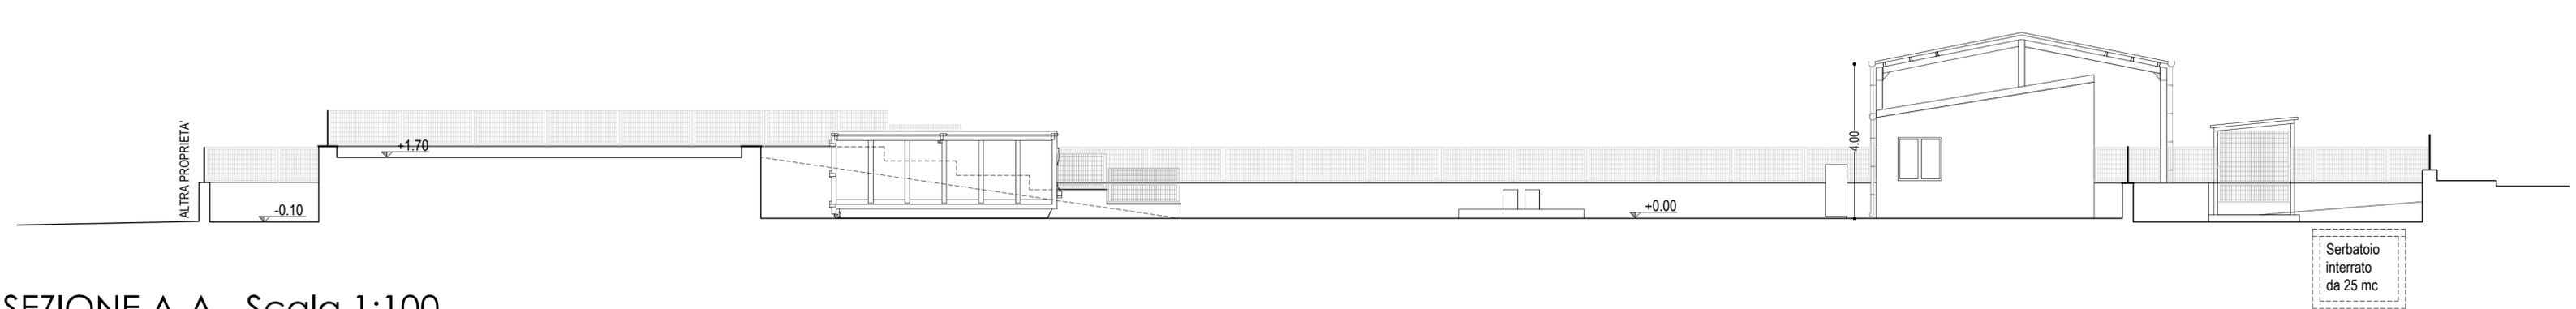

SEZIONE A-A - Scala 1:100

Regione Sicilia - Provincia di Agrigento  
 COMUNE DI PALMA DI MONTECHIARO

OGGETTO: Valutazione Progetto Antincendio relativo ad un impianto di gestione rifiuti CCR di proprietà del Comune di Palma di Montechiaro identificato al catasto al foglio n. 25 part.IIe 424-429

IL COMMITTENTE:



IL PROGETTISTA:

**Ing. Gaetano SORTINO**  
 Via Rosolino Pilo n. 4  
 Palma di Montechiaro (AG) - 92020  
 Tel. +39 3282835990  
 e-mail: gaet.gs@gmail.com  
 pec: gaetano.sortino@ingpec.eu

VALIDAZIONE



**VALUTAZIONE PROGETTO ANTICENDIO**

Elaborato n° <b>TAV.03</b>	- SERIE AR- ELABORATI ARCHITETTONICI Sezioni	CCR_AR File: LUGLIO 2023 Data: Scala 1:100
-------------------------------	--	--